
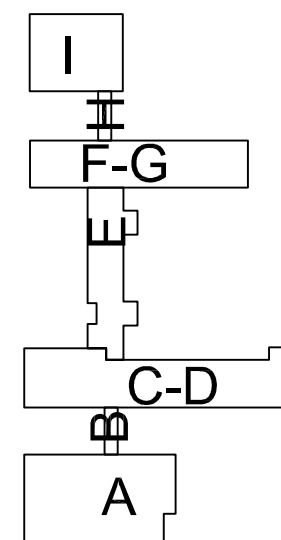


RZUT PARTERU SEGMENT H

SKALA 1:100

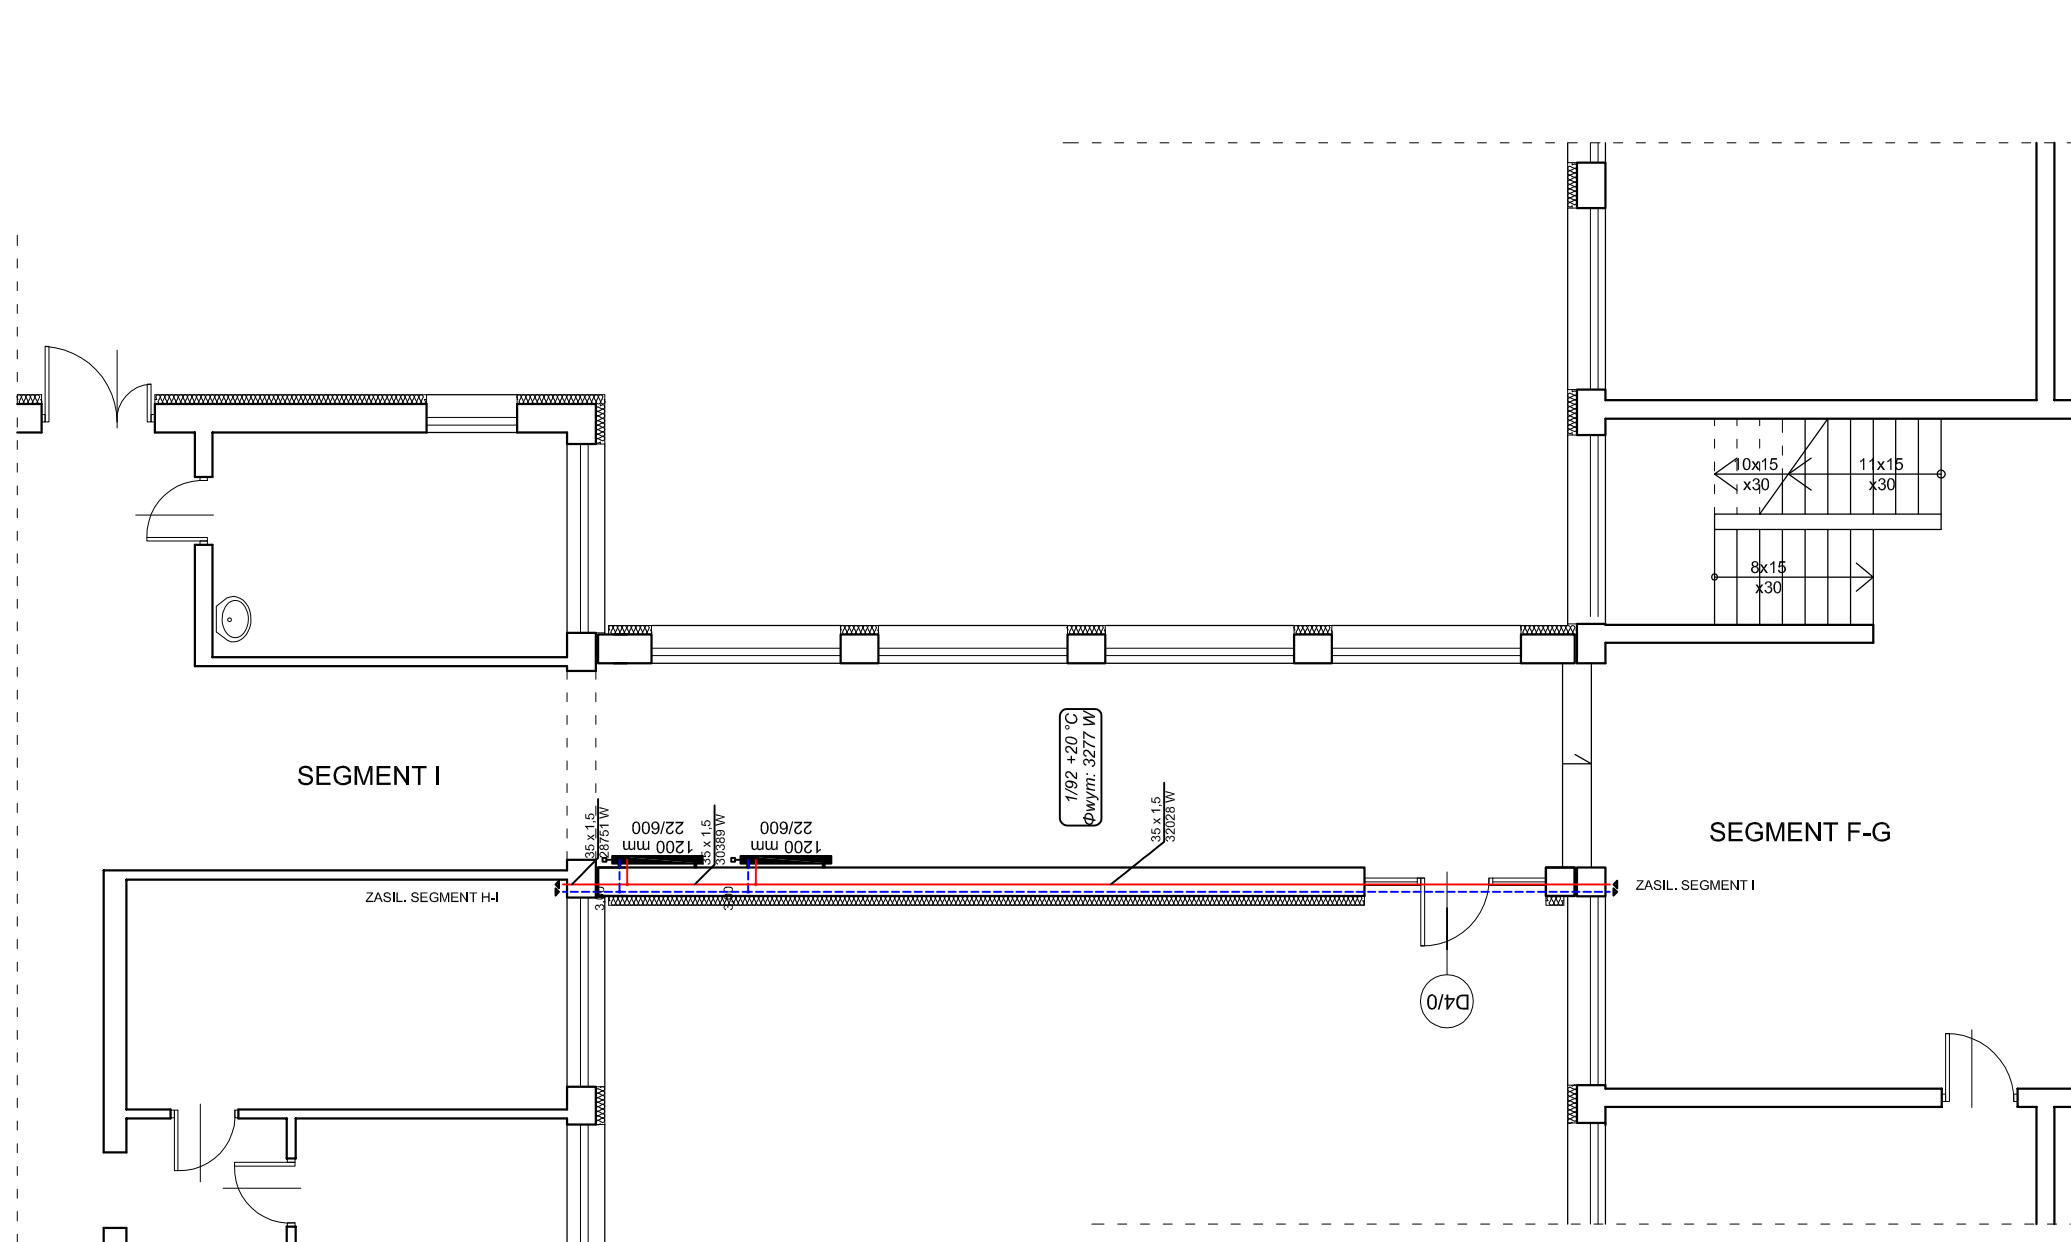

Zestawienie pomieszczeń		
L.P.	Nazwa pomieszczenia	Powierzchnia [m ²]
1/92	korytarz	34,88
Razem:		34,88

Pracownia Audytorska Spółka z o.o. ul. Kilińskiego 49L 27-400 Ostrowiec Św. tel, fax. (041) 265 24 64 kom. 667 633 003		Nr rysunku 13	Branża SANITARNA	Skala 1:100
Projektant: inż. Krzysztof Buczyński	142/Tbg/98		Investor Gmina Biłła ul. Rynek 10 48-210 Biłła	Adres budowy Zespół Szkolno-Przedszkolny ul. Tysiąclecia 16 48-210 Biłła
Asystent projektanta: mgr inż. Maciej Kolasa	----		Rodzaj projektu PROJEKT BUDOWLANY	
Sprawdzający: mgr inż. Małgorzata Łysiak - Kowalczyk	SWK/0040/ PWOS/10		Tytuł rysunku RZUT PARTERU - SEGMENT H instalacja c.o.	
Imię i nazwisko:	Nr upr.	Podpis:	Data opracowania: październik 2015r.	