
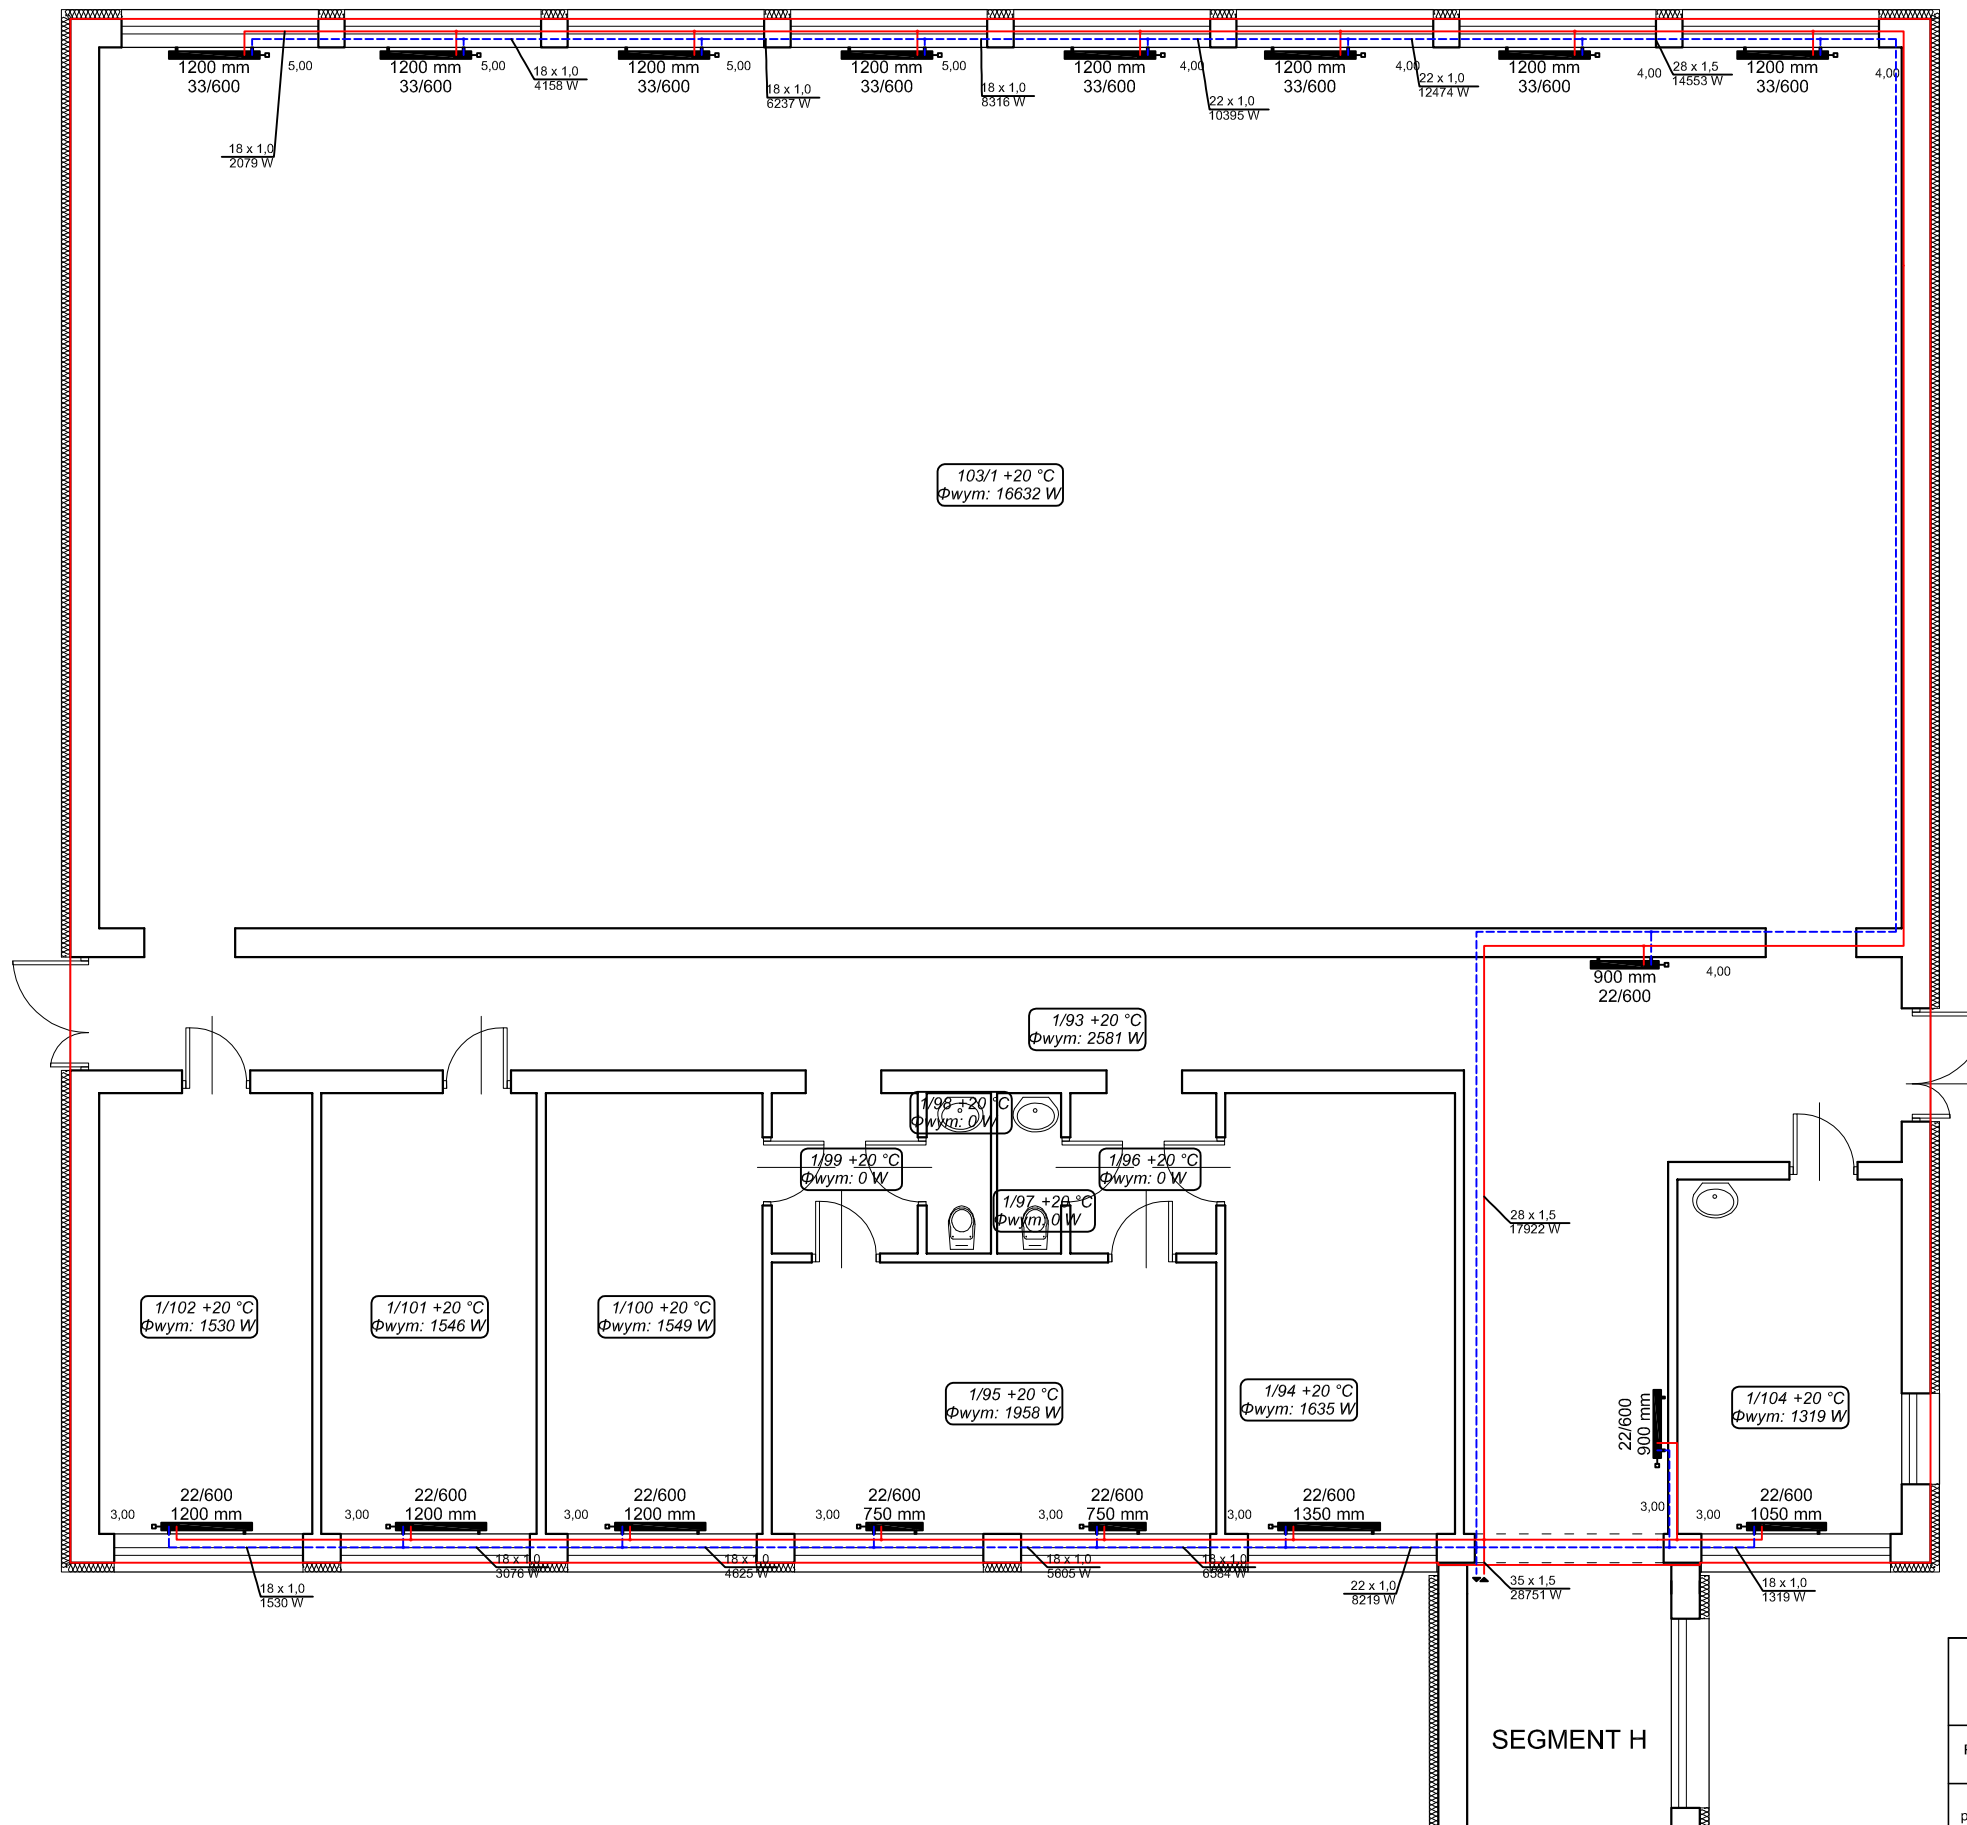


RZUT PARTERU SEGMENT I

SKALA 1:100

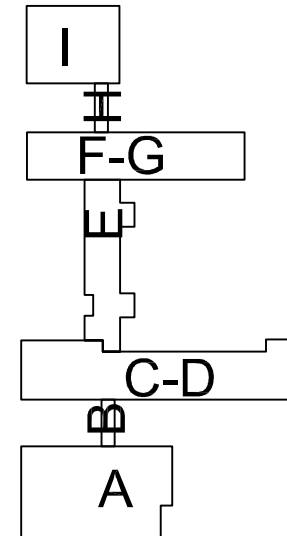

Zestawienie pomieszczeń		
L.P.	Nazwa pomieszczenia	Powierzchnia [m ²]
1/93	korytarz	56,27
1/94	szatnia	17,72
1/95	magazyn	21,11
1/96	korytarz	64,09
1/97	wc	1,80
1/98	wc	1,80
1/99	korytarz	4,09
1/100	szatnia	16,73
1/101	magazyn	16,62
1/102	magazyn	16,44
1/103	hala sportowa	277,85
1/104	magazyn	13,93
Razem:		508,45

Pracownia Audytorska Spółka z o.o. ul. Kilińskiego 49L 27-400 Ostrowiec Św. tel./fax.(041) 265 24 64 kom. 667 633 003		Nr rysunku 14	Brzanda SANITARNA	Skala 1:100
Projektant: inż. Krzysztof Buczyński	142/Tbg/98	Inwestor Gmina Biała ul. Rynek 10 48-210 Biała		Adres budowy Zespół Szkolno-Przedszkolny ul. Tysiądca 16 48-210 Biała
Asystent projektanta: mgr inż. Maciej Kolasa	----	Rodzaj projektu PROJEKT BUDOWLANY		
Sprawdzający: mgr inż. Małgorzata Łysiak - Kowalczyk	SWK/0040/ PWOS/10	Tytuł rysunku RZUT PARTERU - SEGMENT I instalacja c.o.		
Imię i nazwisko:	Nr upr.	Podpis:	Data opracowania: październik 2015r.	