


# RZUT PARTERU SEGMENT C-D

SKALA 1:100

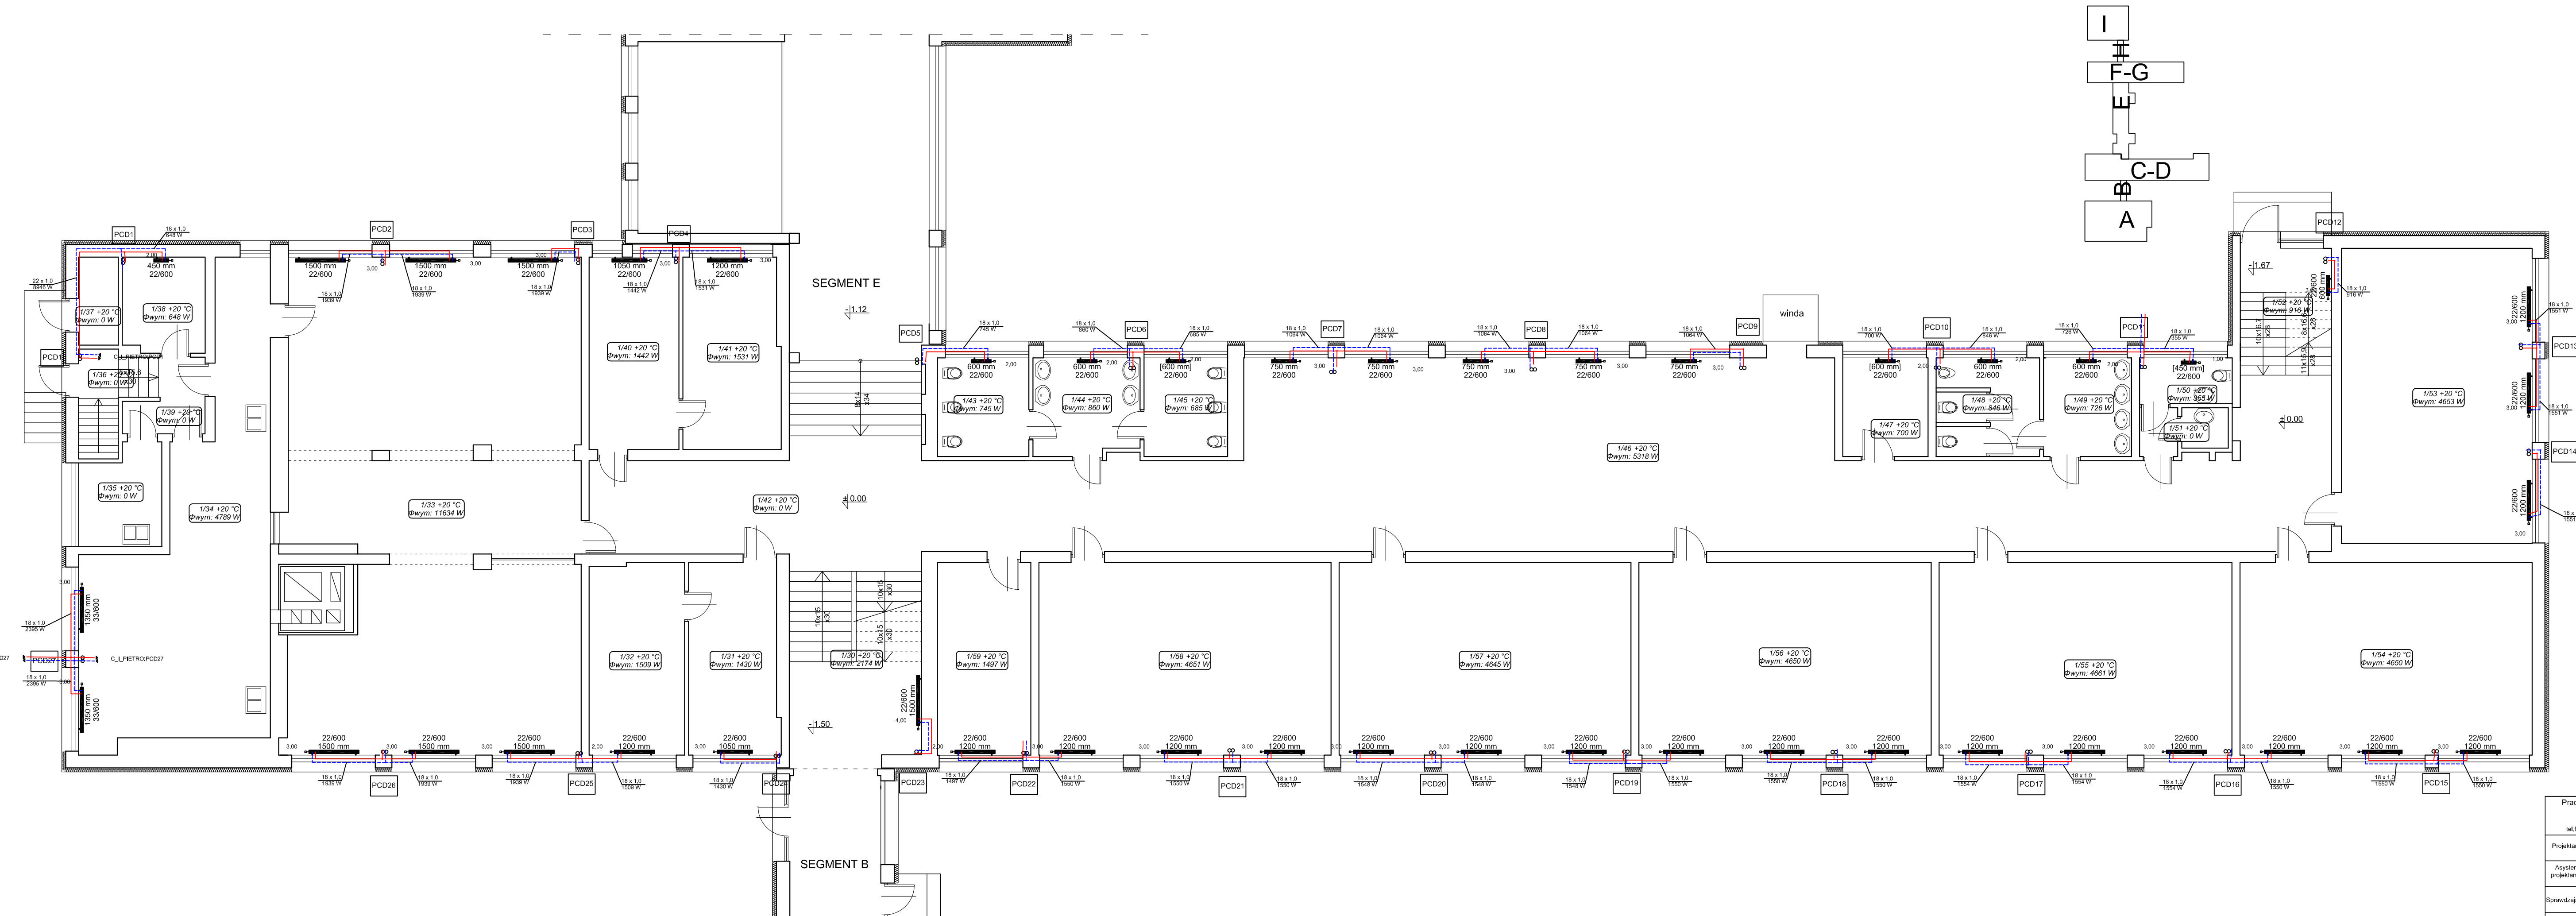

Zestawienie pomieszczeń		
L.P.	Nazwa pomieszczenia	Powierzchnia [m <sup>2</sup> ]
1/30	klatka schodowa	11,85
1/31	sekretariat	15,31
1/32	pokój dyrektora	16,29
1/33	stołówka	124,51
1/34	kuchnia	50,26
1/35	pom. kuchni	6,97
1/36	klatka schodowa	1,95
1/37	pom. gospodarcze	3,11
1/38	magazyn	6,92
1/39	korytarz	5,67
1/40	pokój	15,36
1/41	magazyn	16,47
1/42	korytarz	4,10
1/43	wc	8,05
1/44	łazienka	9,18
1/45	wc	7,37
1/46	hall	175,81
1/47	pokój	7,37
1/48	wc	9,11
1/49	łazienka	7,76
1/50	wc	5,46
1/51	pom. gospodarcze	1,68
1/52	klatka schodowa	5,16
1/53	sala	50,16
1/54	sala	50,21
1/55	sala	50,33
1/56	sala	50,21
1/57	sala	50,15
1/58	sala	50,21
1/59	pokój	16,05
Razem:		833,04

Pracownia Audytorska Spółka z o.o. 27-400 Ostrowiec Św. tel./fax: (041) 255 24 64 kom. 667 633 003	5	5	5
Projektant: Inż. Krzysztof Buczyński	142/Tbp/98	5	5
Asystent projektanta: mgr inż. Maciej Kolasa	----	5	5
Sprawdzający: mgr inż. Małgorzata Łysiak - Kowalczyk	SWK/0040/ PWOS/10	5	5
Imię i Nazwisko: _____ Nr upr. _____ Podjęty: _____		Data opracowania: październik 2015r.	
Projektant: Inż. Krzysztof Buczyński		Projekt: PROJEKT BUDOWLANY	
Asystent projektanta: mgr inż. Maciej Kolasa		Rzut parteru: RZUT PARTERU - SEGMENT C-D	
Sprawdzający: mgr inż. Małgorzata Łysiak - Kowalczyk		Instalacja c.o.:	
Imię i Nazwisko: _____ Nr upr. _____		Data opracowania: październik 2015r.	