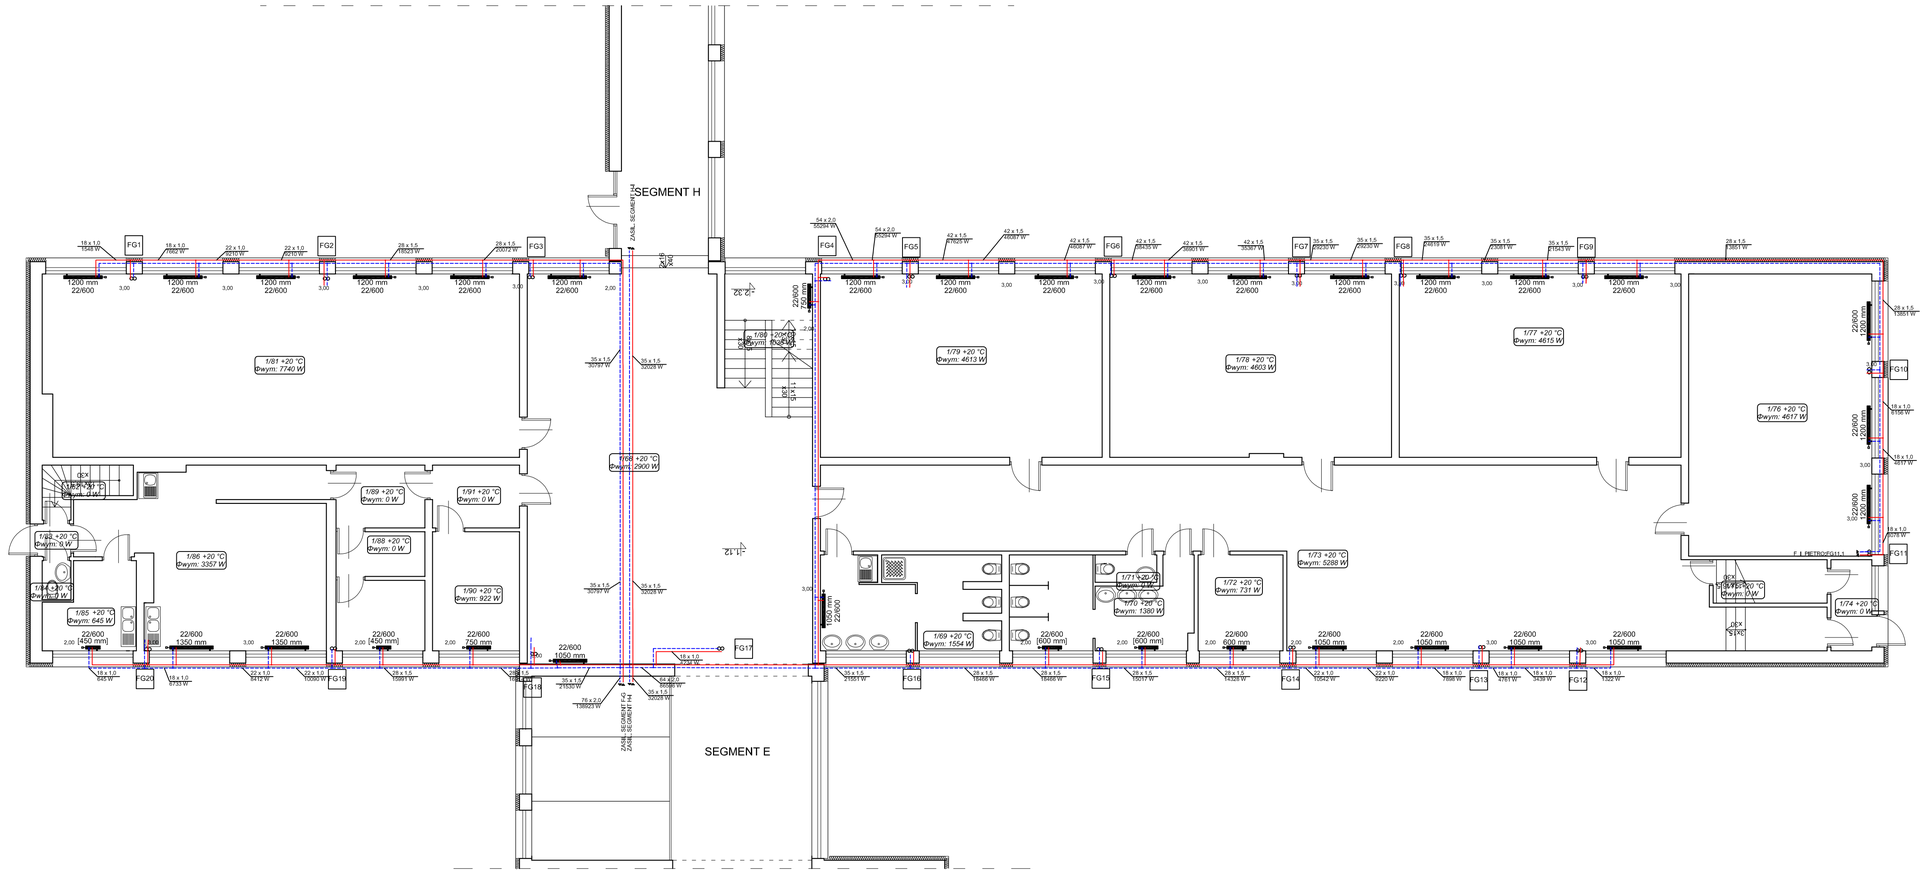

RZUT PARTERU
SEGMENT F-G

SKALA 1:100

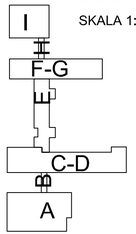

Zestawienie pomieszczeń		
L.P.	Nazwa pomieszczenia	Powierzchnia [m²]
1/68	hall	95,32
1/69	łazienka	15,92
1/70	łazienka	14,53
1/71	wc	1,63
1/72	pokój	7,87
1/73	hall	117,10
1/74	przedsionek	3,59
1/75	klatka schodowa/schowek	4,75
1/76	sala	49,90
1/77	sala	49,88
1/78	sala	49,75
1/79	sala	49,88
1/80	klatka schodowa	5,70
1/81	sala	83,84
1/82	klatka schodowa	1,68
1/83	przedsionek	0,88
1/84	wc	1,08
1/85	kuchnia	6,94
1/86	kuchnia	35,55
1/87	magazyn	6,06
1/88	magazyn	3,83
1/89	korytarz	5,40
1/90	pokój	9,99
1/91	korytarz	15,27
Razem:		636.34

Pracownia Audytorska Spółka z o.o.
ul. Wiślnskiego 4/4,
27-400 Ostrowiec Św.
tel/fax.(041) 265 24 64, kom. 667 633 003

Nr rysunku:	10	Branża:	SANITARNA	Skala:	1:100
Inwestor:	Gmina Biała ul. Rynek 10 48-210 Biała	Adres budowy:	Zespół Szkolno-Przedszkolny ul. Tysiąclecia 16 48-210 Biała		
Projektant:	inż. Krzysztof Buczyński	142/Tbg/98			
Asystent projektanta:	mgr inż. Maciej Kolasa	-----		Rodzaj projektu:	PROJEKT BUDOWLANY
Sprawdzający:	mgr inż. Małgorzata Łysiak - Kowalczyk	SWK/0040/ PWOS/10		Tytuł rysunku:	RZUT PARTERU - SEGMENT F-G instalacja c.o.
	Imię i nazwisko:	Nr upr.	Podpis:		Data opracowania: październik 2015r.