
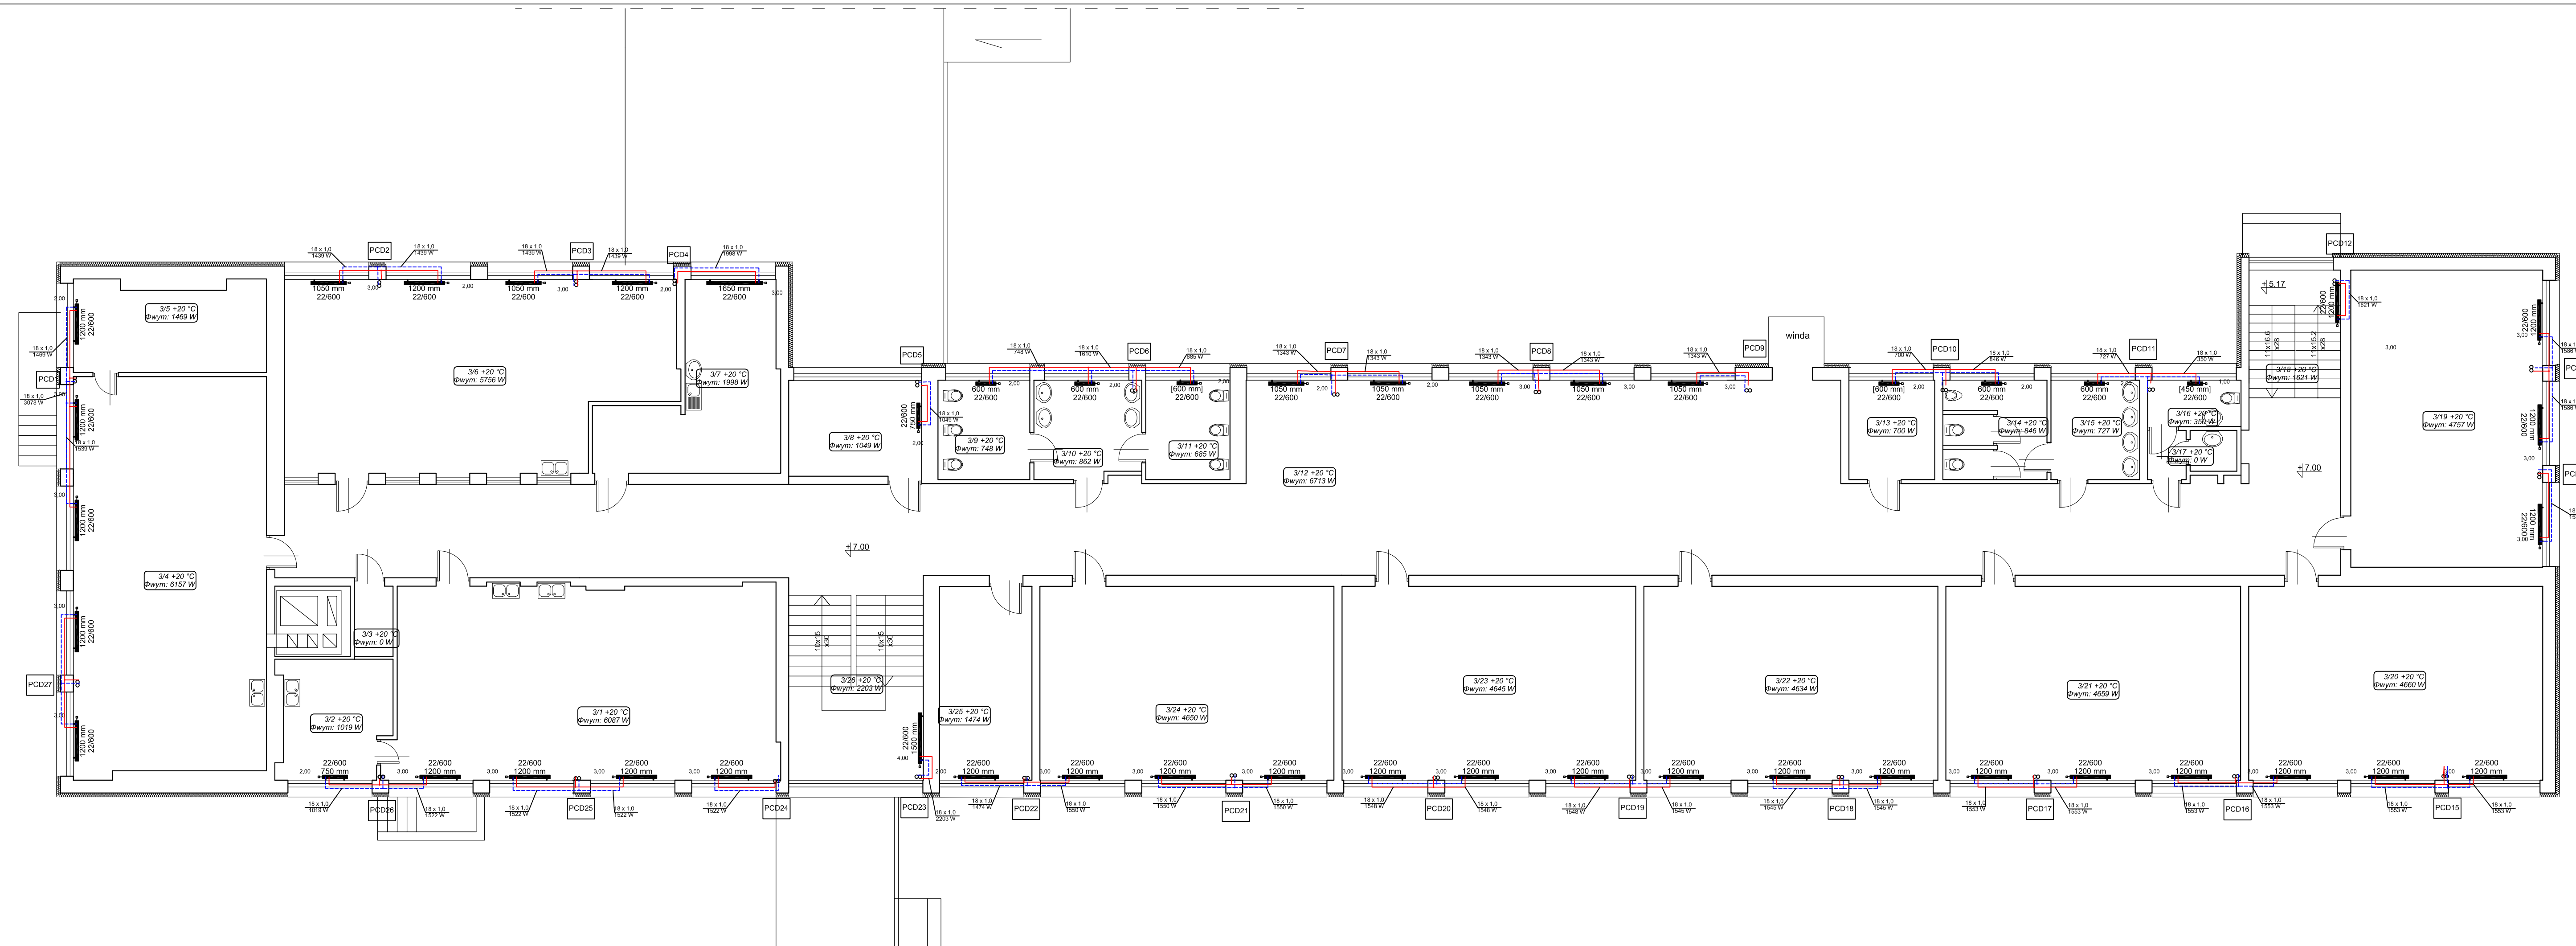


RZUT II PIĘTRA  
SEGMENT C-D  
SKALA 1:100

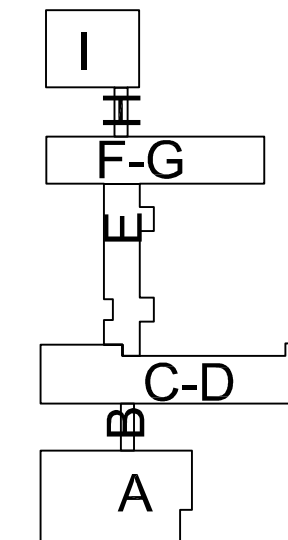

Zestawienie pomieszczeń		
L.P.	Nazwa pomieszczenia	Powierzchnia [m <sup>2</sup> ]
3/1	sala	65,50
3/2	zaplecze sali	11,29
3/3	schowek	2,40
3/4	sala	67,37
3/5	zaplecze sali	14,81
3/6	sala	58,50
3/7	pokój socjalny	21,44
3/8	pokój	11,24
3/9	wc	8,05
3/10	łazienka	9,30
3/11	wc	7,37
3/12	hall	230,57
3/13	pokój	7,37
3/14	wc	9,11
3/15	łazienka	7,74
3/16	wc	5,57
3/17	pom. gospodarcze	1,68
3/18	klatka schodowa	5,16
3/19	sala	50,27
3/20	sala	50,21
3/21	sala	50,33
3/22	sala	50,21
3/23	sala	50,15
3/24	sala	50,37
3/25	pokój	15,79
3/26	klatka schodowa	11,80
Razem:		873,60

Pracownia Audytorska Spółka z o.o. 27-400 Ostrowiec Św. tel./fax.(041) 265 24 64 kom. 667 633 003	7	Brand: SANITARNA Ewentualny adres budowy: Gmina Biela ul. Rynek 10 48-210 Biela	Skala: 1:100 Zespół Szkolno-Przedszkolny ul. Tysiąclecia 16 48-210 Biela
Projektant: inż. Krzysztof Buczyński 142/Tbj/98		Rozwiązanie projektu: <b>PROJEKT BUDOWLANY</b>	
Asystent projektanta: mgr inż. Maciej Kolasa		Typ projektu: RZUT II PIĘTRA - SEGMENT C-D Instalacja c.o.	
Sprawdzający: mgr inż. Małgorzata Łysiak - Kowalczyk SWK/004/PWOS/10		Data opracowania: październik 2015r.	
Imię i nazwisko: Nr upr. Podjęte:			