
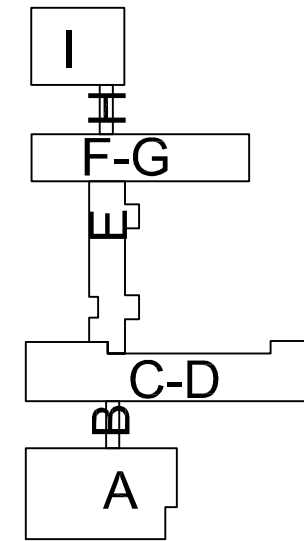


# RZUT II PIĘTRA SEGMENT F-G

SKALA 1:100

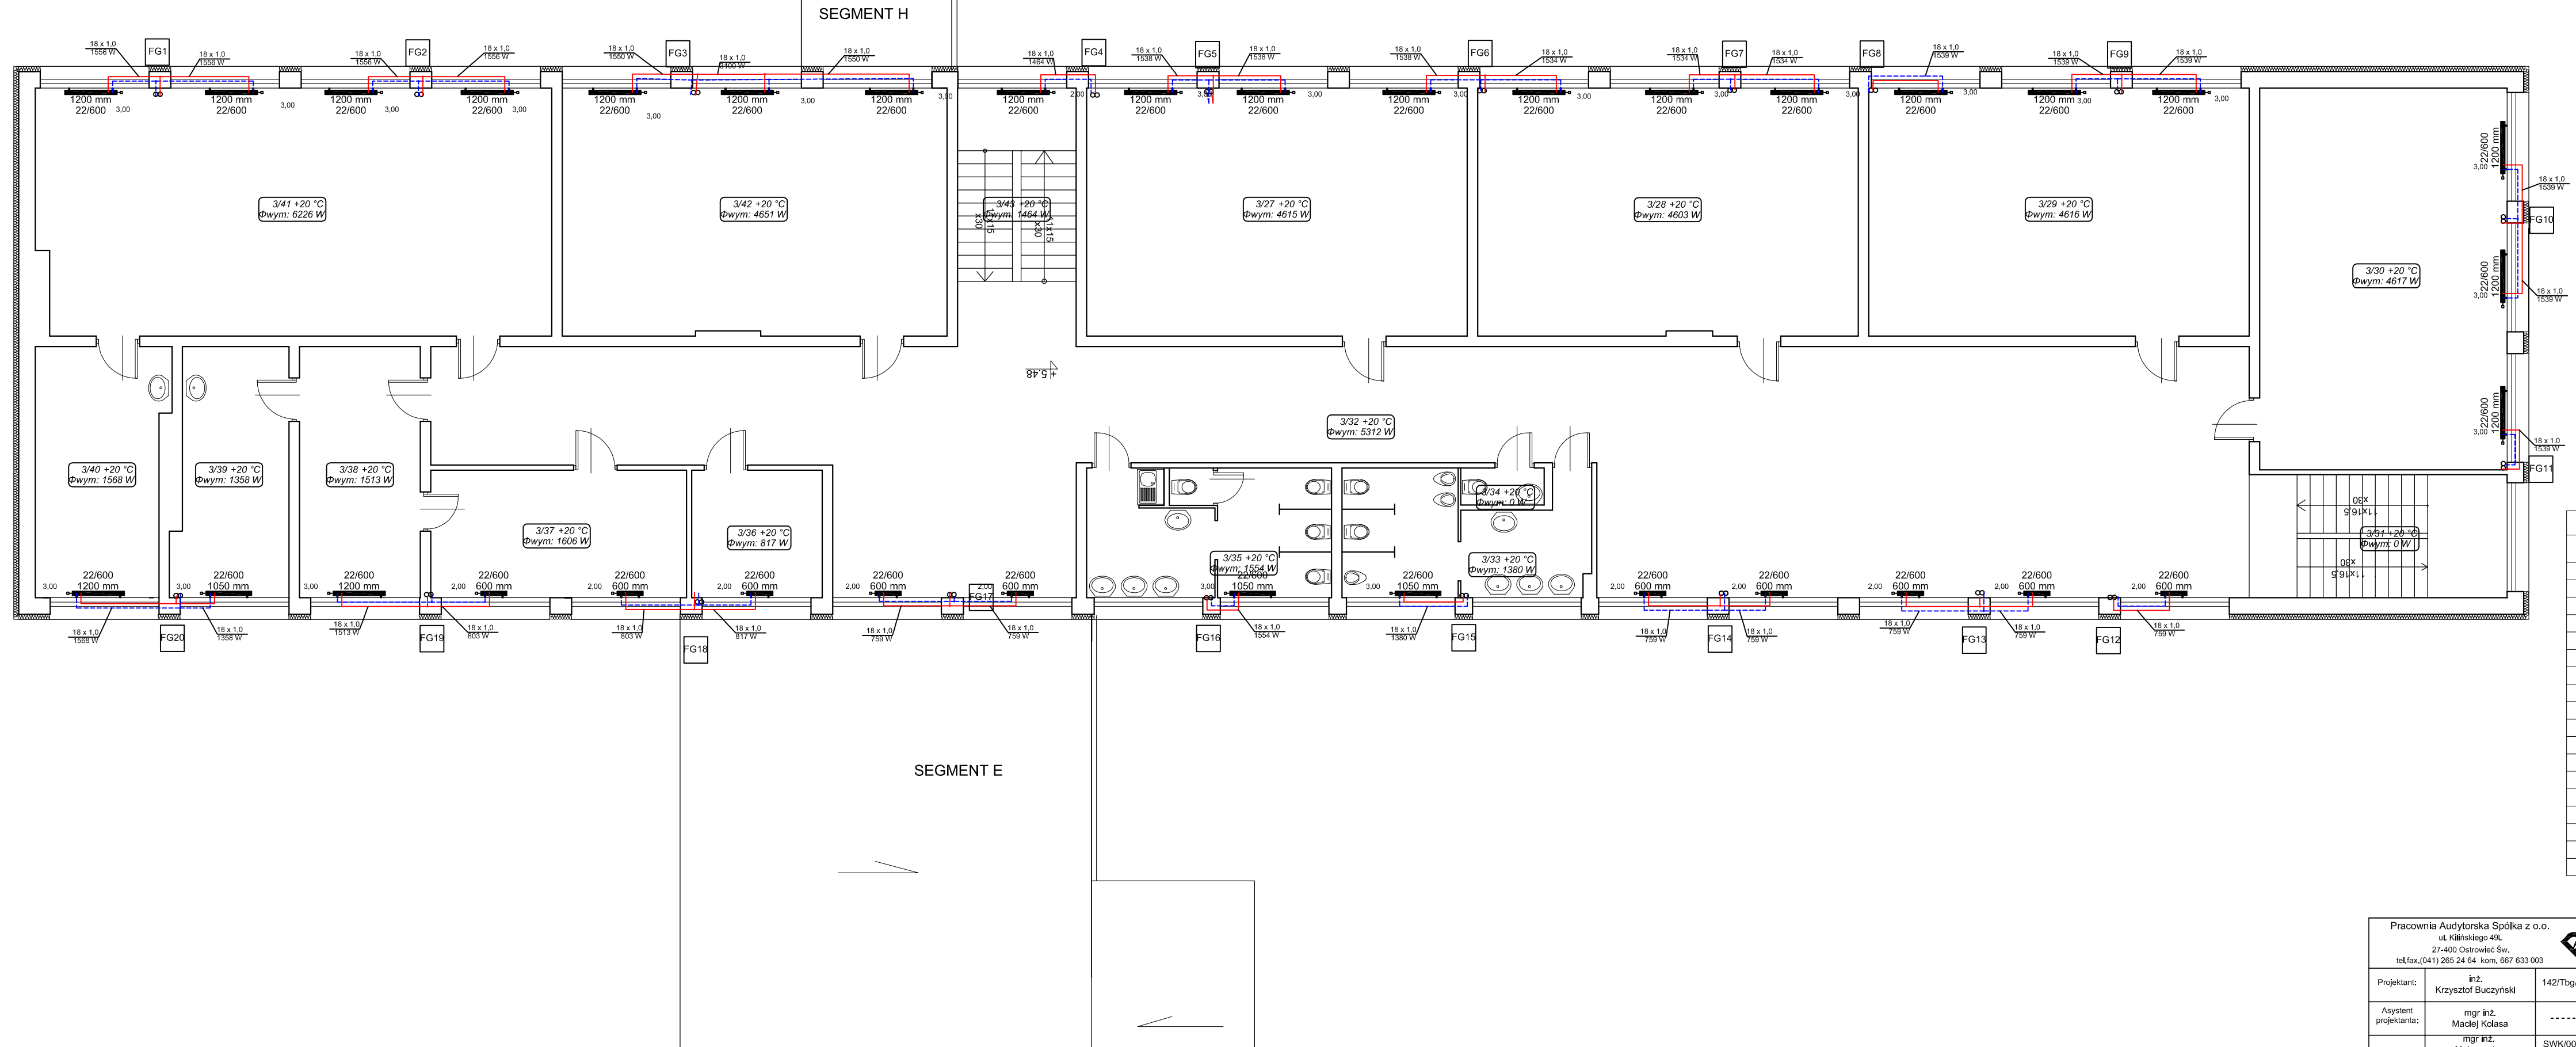

Zestawienie pomieszczeń		
L.P.	Nazwa pomieszczenia	Powierzchnia [m <sup>2</sup> ]
3/27	sala	49,88
3/28	sala	49,75
3/29	sala	49,88
3/30	sala	49,90
3/31	klatka schodowa	8,39
3/32	hall	179,99
3/33	łazienka	14,53
3/34	wc	1,63
3/35	łazienka	16,44
3/36	pokój	8,79
3/37	sala	17,23
3/38	zaplecze sali	16,04
3/39	zaplecze sali	14,60
3/40	zaplecze sali	16,84
3/41	sala	67,04
3/42	sala	50,27
3/43	klatka schodowa	6,05
Razem:		617,25

Pracownia Audytorska Spółka z o.o. ul. Kilińskiego 49L 27-400 Ostrowiec Św. tel./fax: (041) 265 24 64 kom. 667 633 003		Nr rysunku <b>12</b>	Branda SANITARNA	Skala 1:100
Projektant: mgr inż. Krzysztof Buczyński	Inż. Krzysztof Buczyński	142/Tbg/98	Investor Gmina Biała ul. Rynek 10 46-210 Biała	Adres budowy Zespół Szkolno-Przedszkolny ul. Tysiąclecia 16 46-210 Biała
Asystent projektanta: mgr inż. Maciej Kolas	-----	-----	Rodzaj projektu <b>PROJEKT BUDOWLANY</b>	
Sprawdzający: mgr inż. Małgorzata Łysiak - Kowalczyk	SWK/0040/ PWOS/10	-----	Typ rysunku RZUT II PIĘTRA - SEGMENT F-G Instalacja c.o.	
Inię i nazwisko:	Nr upr.	Podpik:	Data opracowania: październik 2015r.	